



Circolare n. 55

Ai docenti  
Agli alunni  
Ai genitori  
Al DSGA  
SEDE

Oggetto: Disposizioni obbligatorie per il coordinamento e la cooperazione tra l'Istituto e l'Impresa esecutrice per le attività edili di manutenzione dell'edificio.

Allo scopo di garantire la sicurezza di lavoratori scolastici e studenti durante le opere di manutenzione del fabbricato e diminuire i rischi da interferenze tra l'attività didattica e quella di cantiere si rendono necessarie le seguenti misure:

- 1) È fatto divieto di accesso a lavoratori e studenti nelle aree di cantiere come individuate in planimetria di cantiere (vedi planimetrie allegate);
- 2) Il corridoio interno e l'atrio che conducono alle palestre restano disponibili per il passaggio di lavoratori e studenti ma dovranno escludersi su tale su tali aree tutte le forme di attività da parte del personale scolastico e studenti. È fatto divieto di occupare tali aree con arredi e suppellettili da parte di lavoratori e studenti;
- 3) I servizi igienici del blocco palestra restano, come stabilito in verbale consegna lavori del DL e da noi tutti sottoscritto, ad suo esclusivo dell'Impresa che sta svolgendo i lavori e pertanto è fatto divieto di utilizzo di questi servizi a personale interno di Istituto e studenti;
- 4) Le vie di circolazione pedonali esterne verso Via Pasubio (sia la zona pavimentata che l'area verde) saranno utilizzate solo in condizioni di emergenza. Durante la ricreazione e per l'ingresso e uscita normali sarà utilizzato esclusivamente l'ingresso su Viale G. Cesare;
- 5) Sarà consentito l'accesso alla palestra quando le lavorazioni si svolgessero al di fuori di detti locali. In ogni caso sarà interdetto l'utilizzo delle porte di emergenza dedicate e disponibili nel locale palestra quando le stesse dovessero immettere su area di cantiere: tale divieto sarà esposto direttamente sulle porte interessate.

Come noto il D. Lgs. 81/2008 regola le disposizioni di sicurezza da adottare nei luoghi di lavoro, le quali trovano applicazione anche in ambito scolastico.

In particolare l'art. 18 co. b del su richiamato decreto, prevede l'obbligo per il Dirigente Scolastico, di designare preventivamente i lavoratori incaricati dell'attuazione delle misure di prevenzione incendi e lotta antincendio, di evacuazione dei luoghi di lavoro in caso di pericolo grave e immediato, di salvataggio, di primo soccorso e, comunque, di gestione dell'emergenza.

Si confida nella collaborazione di tutto il personale e di tutti gli studenti al fine di garantire la prosecuzione delle attività in totale sicurezza.

Latina, 31/10/2019




Il Dirigente Scolastico  
Prof. Walter Marra

Firma autografa sostituita a mezzo stampa  
ai sensi dell'art. 3 comma 2 D. Lgs 39/93



30/10/2019

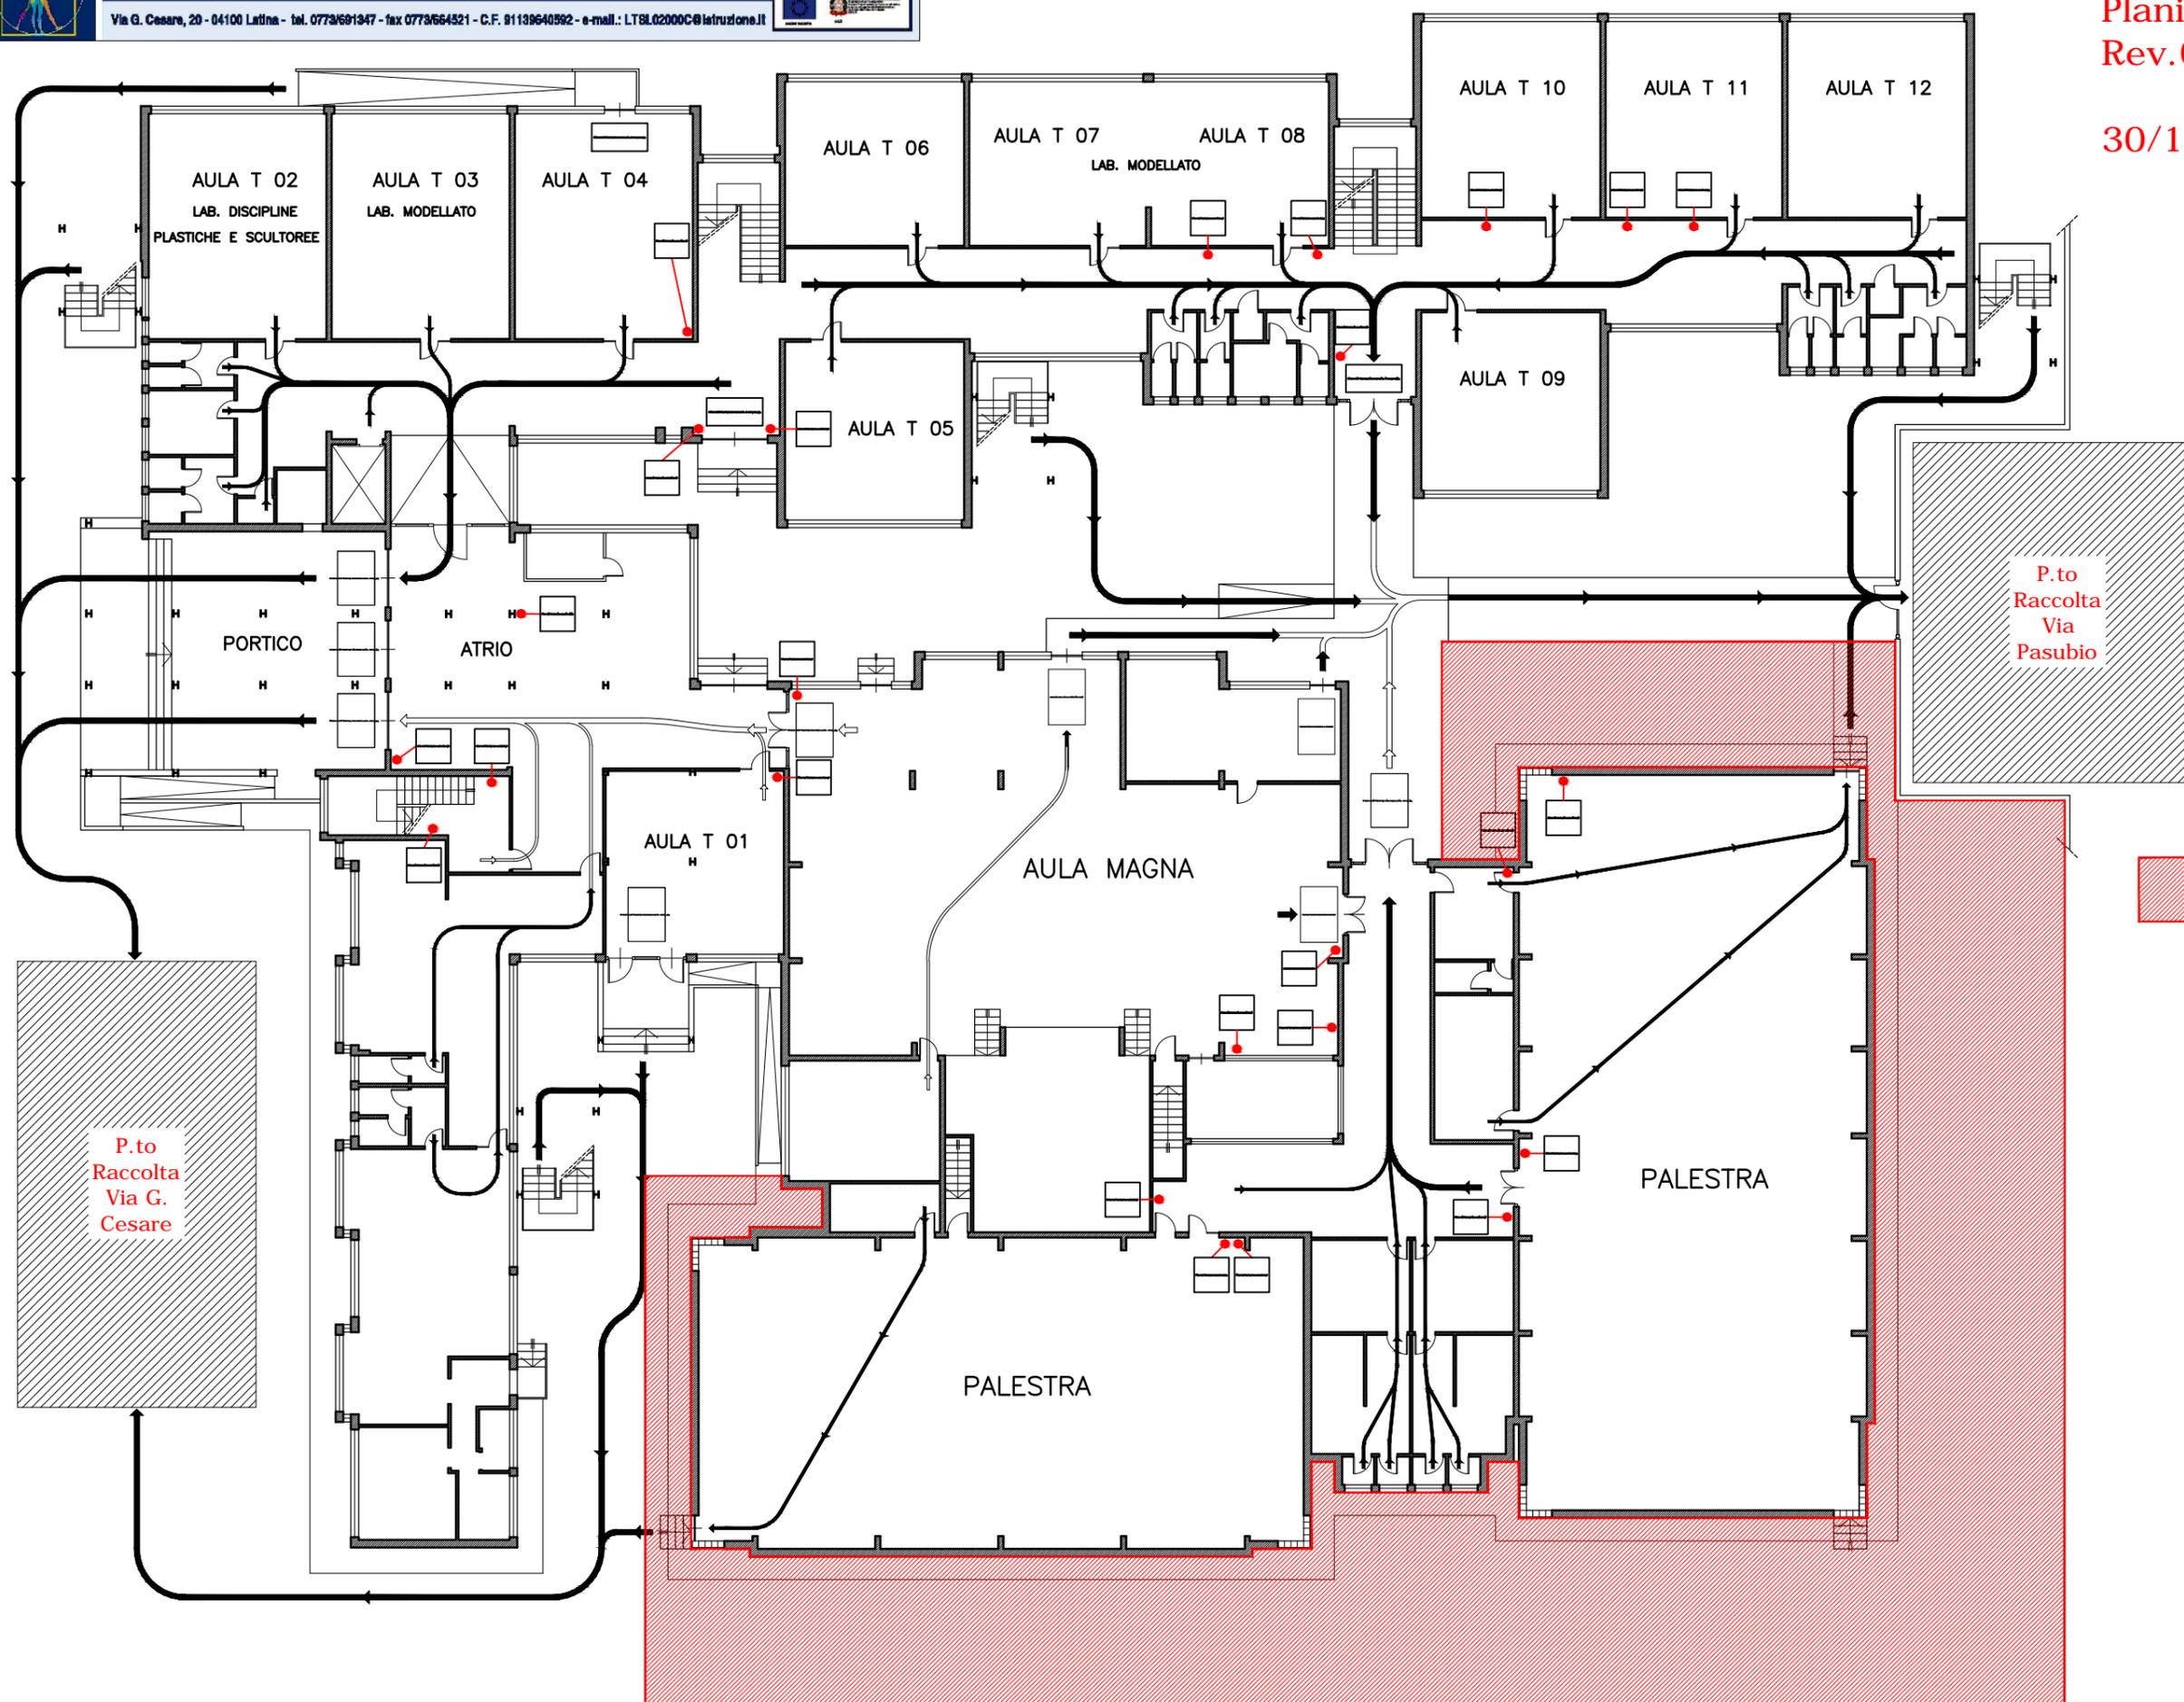

 **Area di cantiere**  
Zona interdetta a lavoratori  
e studenti